


Voorzijde

Linkerzijkant B.B.


Doorsn A-A

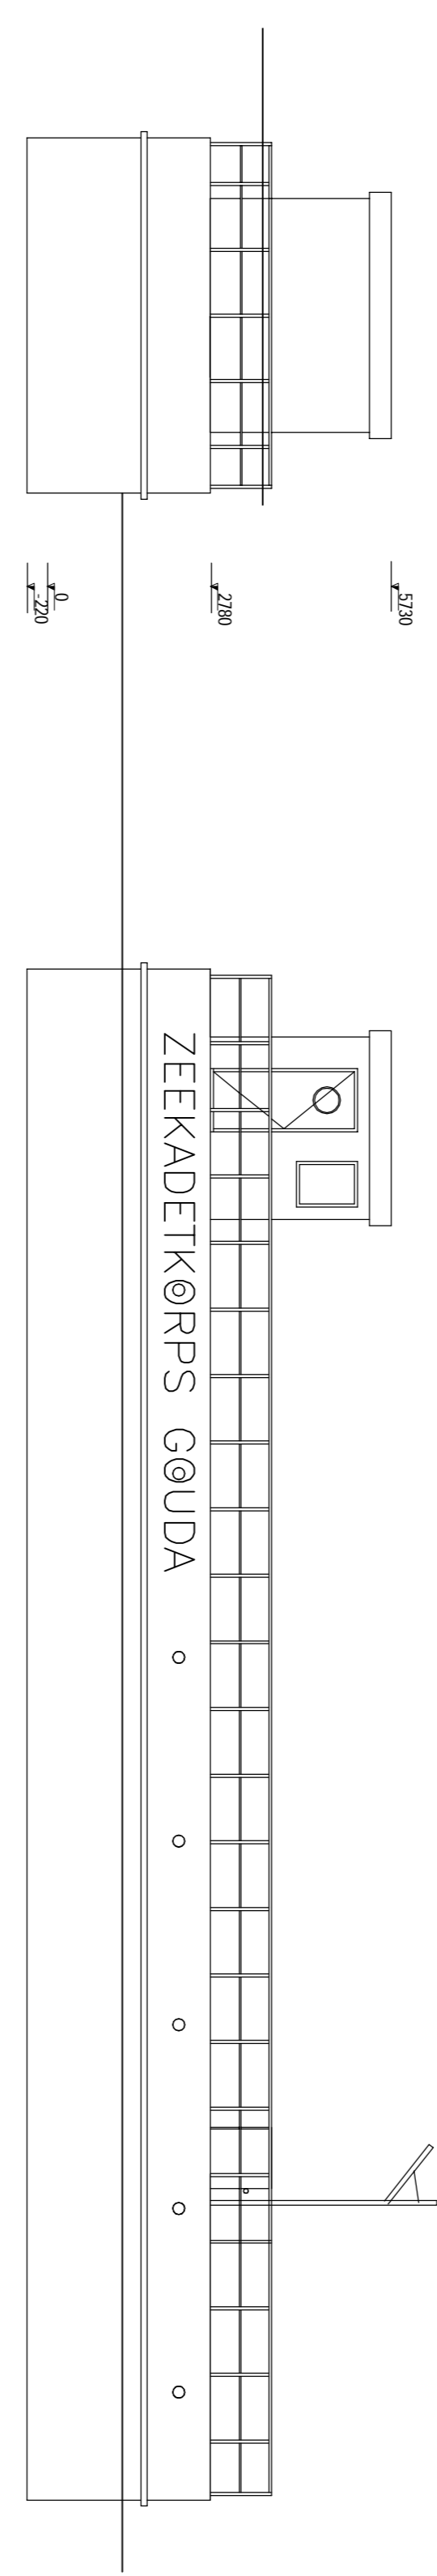


Achterzijde

Rechterzijkant S.B.


Doorsn. B-B

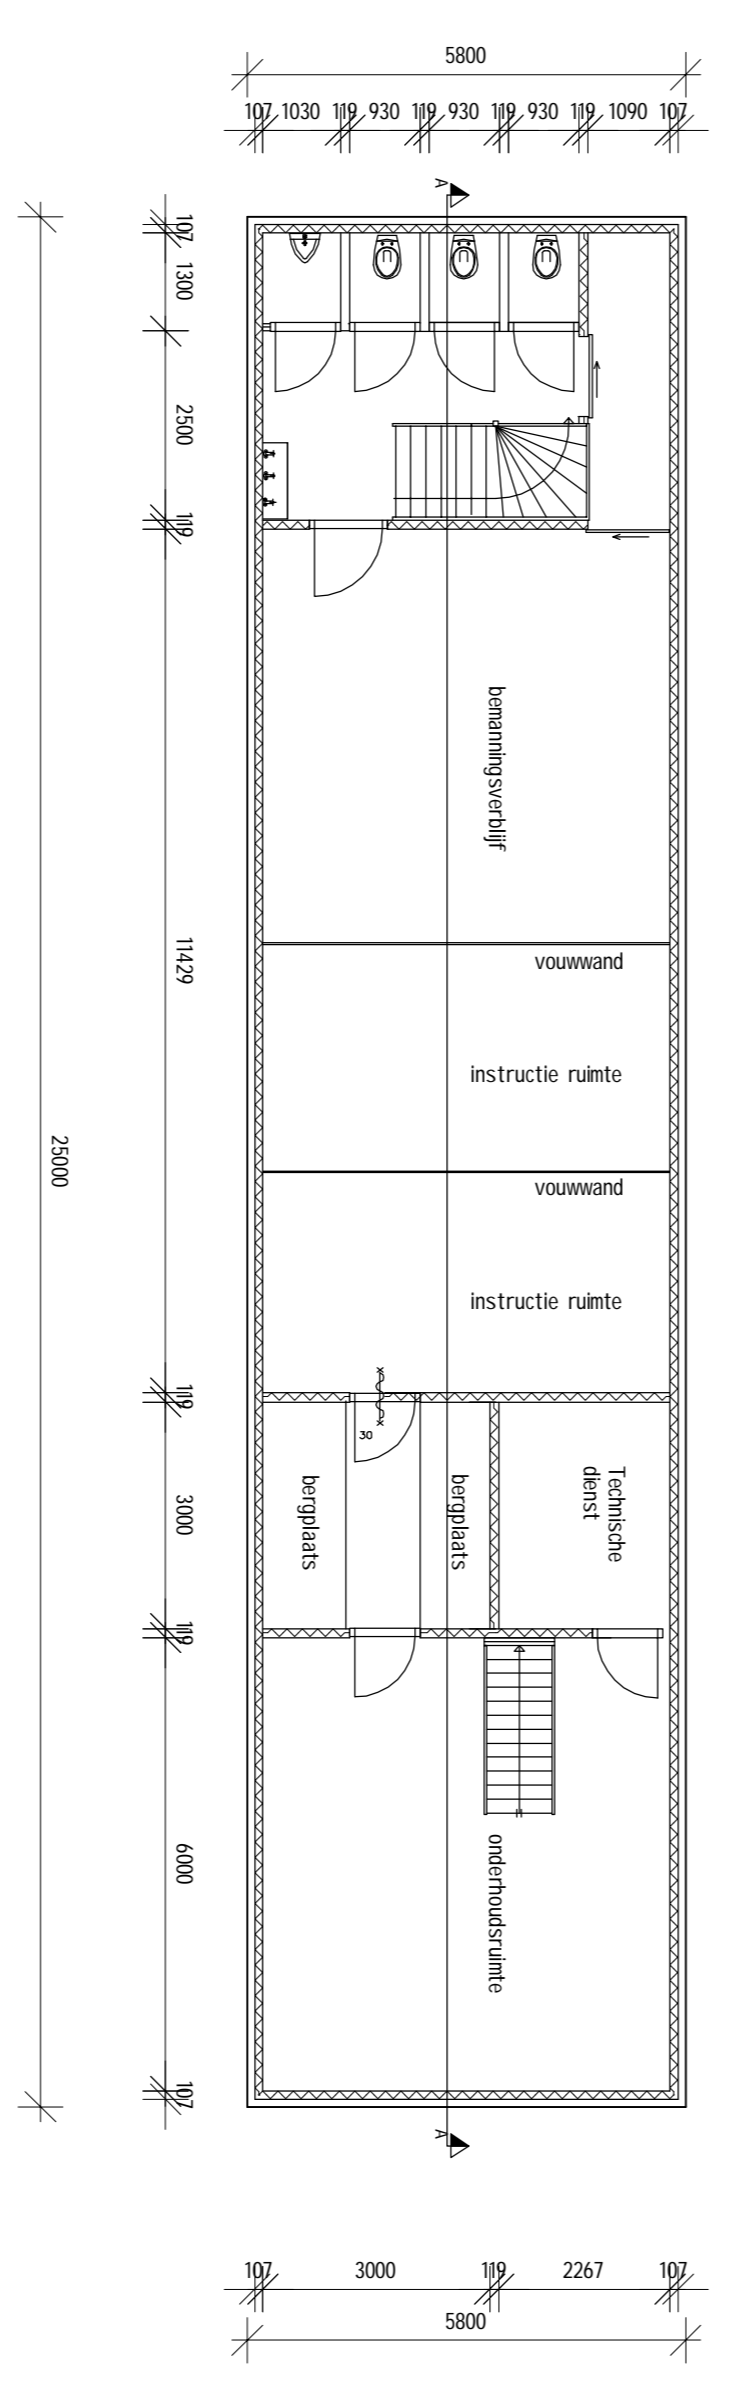


Plattegrond

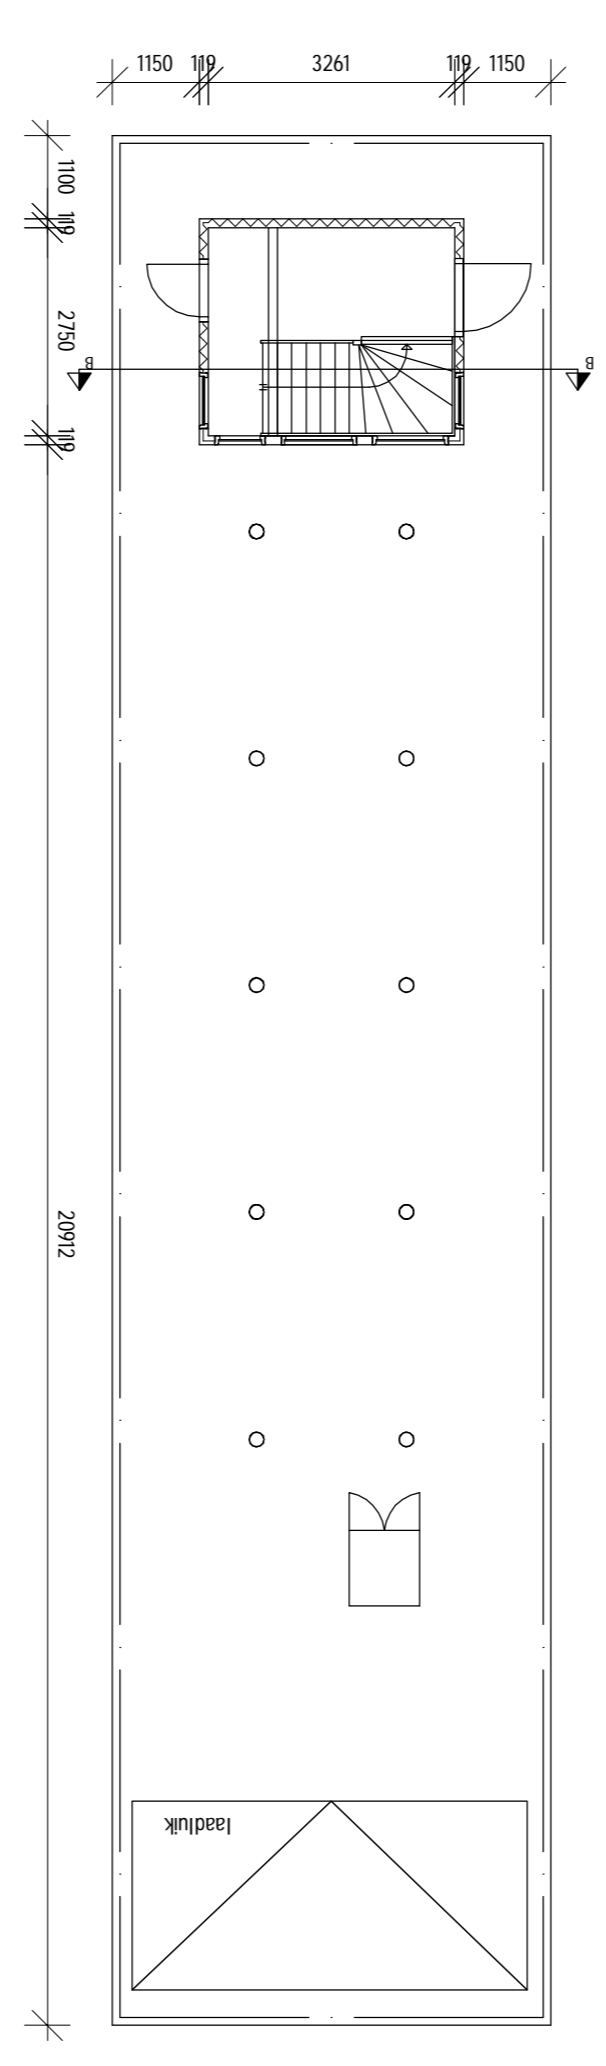

Dek

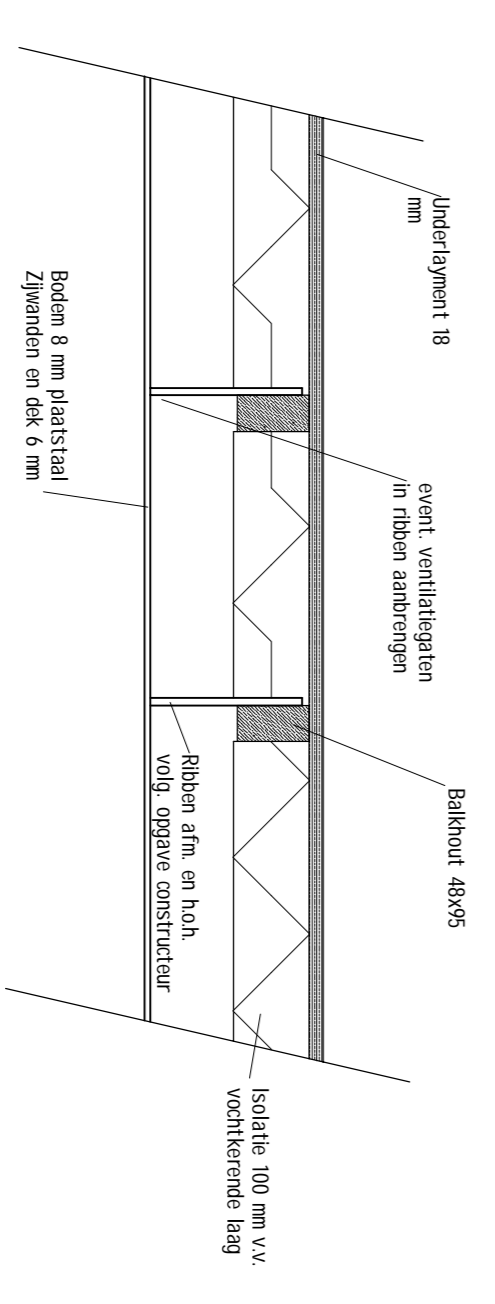

Principewand en vloer opbouw
Constructie laten berekenen door
constructeur

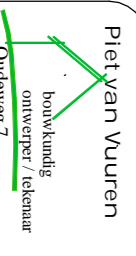 P. van Vuuren Architectuur 3421 GK Oudekerkekerke 0548 565482 p.vanvuuren@kcc.nl		Schaal 1:100 Opdrachtgever : Z.K.K. Gouda	Datum 26-04-2011 Bouwtekorte :
Formaat A1 tek nr 2011-00-00		Project : Meubouw porton Ontwerper/tekenaar P. v Vuuren wijziging A wijziging B Status wijziging C wijziging D Principe tekening	

Deze tekening is eigendom van P. van Vuuren, zonder schriftelijke toestemming mag deze niet worden gereproduceerd, gedeeltelijk of anderszins openbaar gemaakt.